


## Neubaubereich „Donnersbergstraße“ in Dreisen

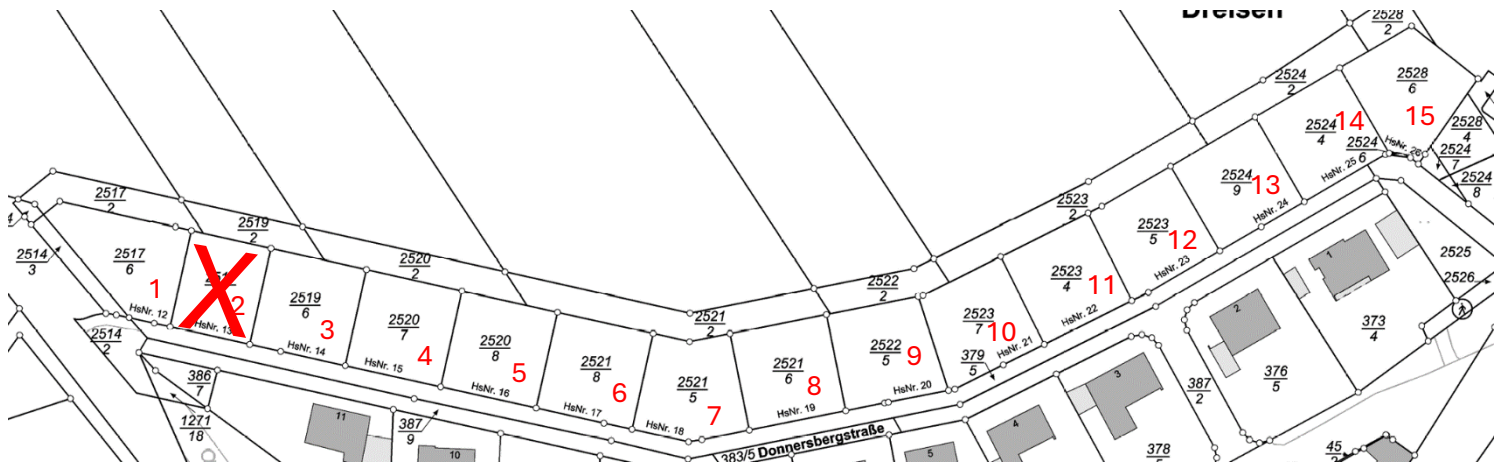

- Grundstück, Nummer 1, Größe 632m<sup>2</sup>
- Grundstück, Nummer 2, Größe 502m<sup>2</sup>
- Grundstück, Nummer 3, Größe 602m<sup>2</sup>
- Grundstück, Nummer 4, Größe 601m<sup>2</sup>
- Grundstück, Nummer 5, Größe 601m<sup>2</sup>
- Grundstück, Nummer 6, Größe 602m<sup>2</sup>
- Grundstück, Nummer 7, Größe 609m<sup>2</sup>
- Grundstück, Nummer 8, Größe 605m<sup>2</sup>
- Grundstück, Nummer 9, Größe 609m<sup>2</sup>
- Grundstück, Nummer 10, Größe 607m<sup>2</sup>
- Grundstück, Nummer 11, Größe 600m<sup>2</sup>
- Grundstück, Nummer 12, Größe 601m<sup>2</sup>
- Grundstück, Nummer 13, Größe 600m<sup>2</sup>
- Grundstück, Nummer 14, Größe 599m<sup>2</sup>
- Grundstück, Nummer 15, Größe 652m<sup>2</sup>