


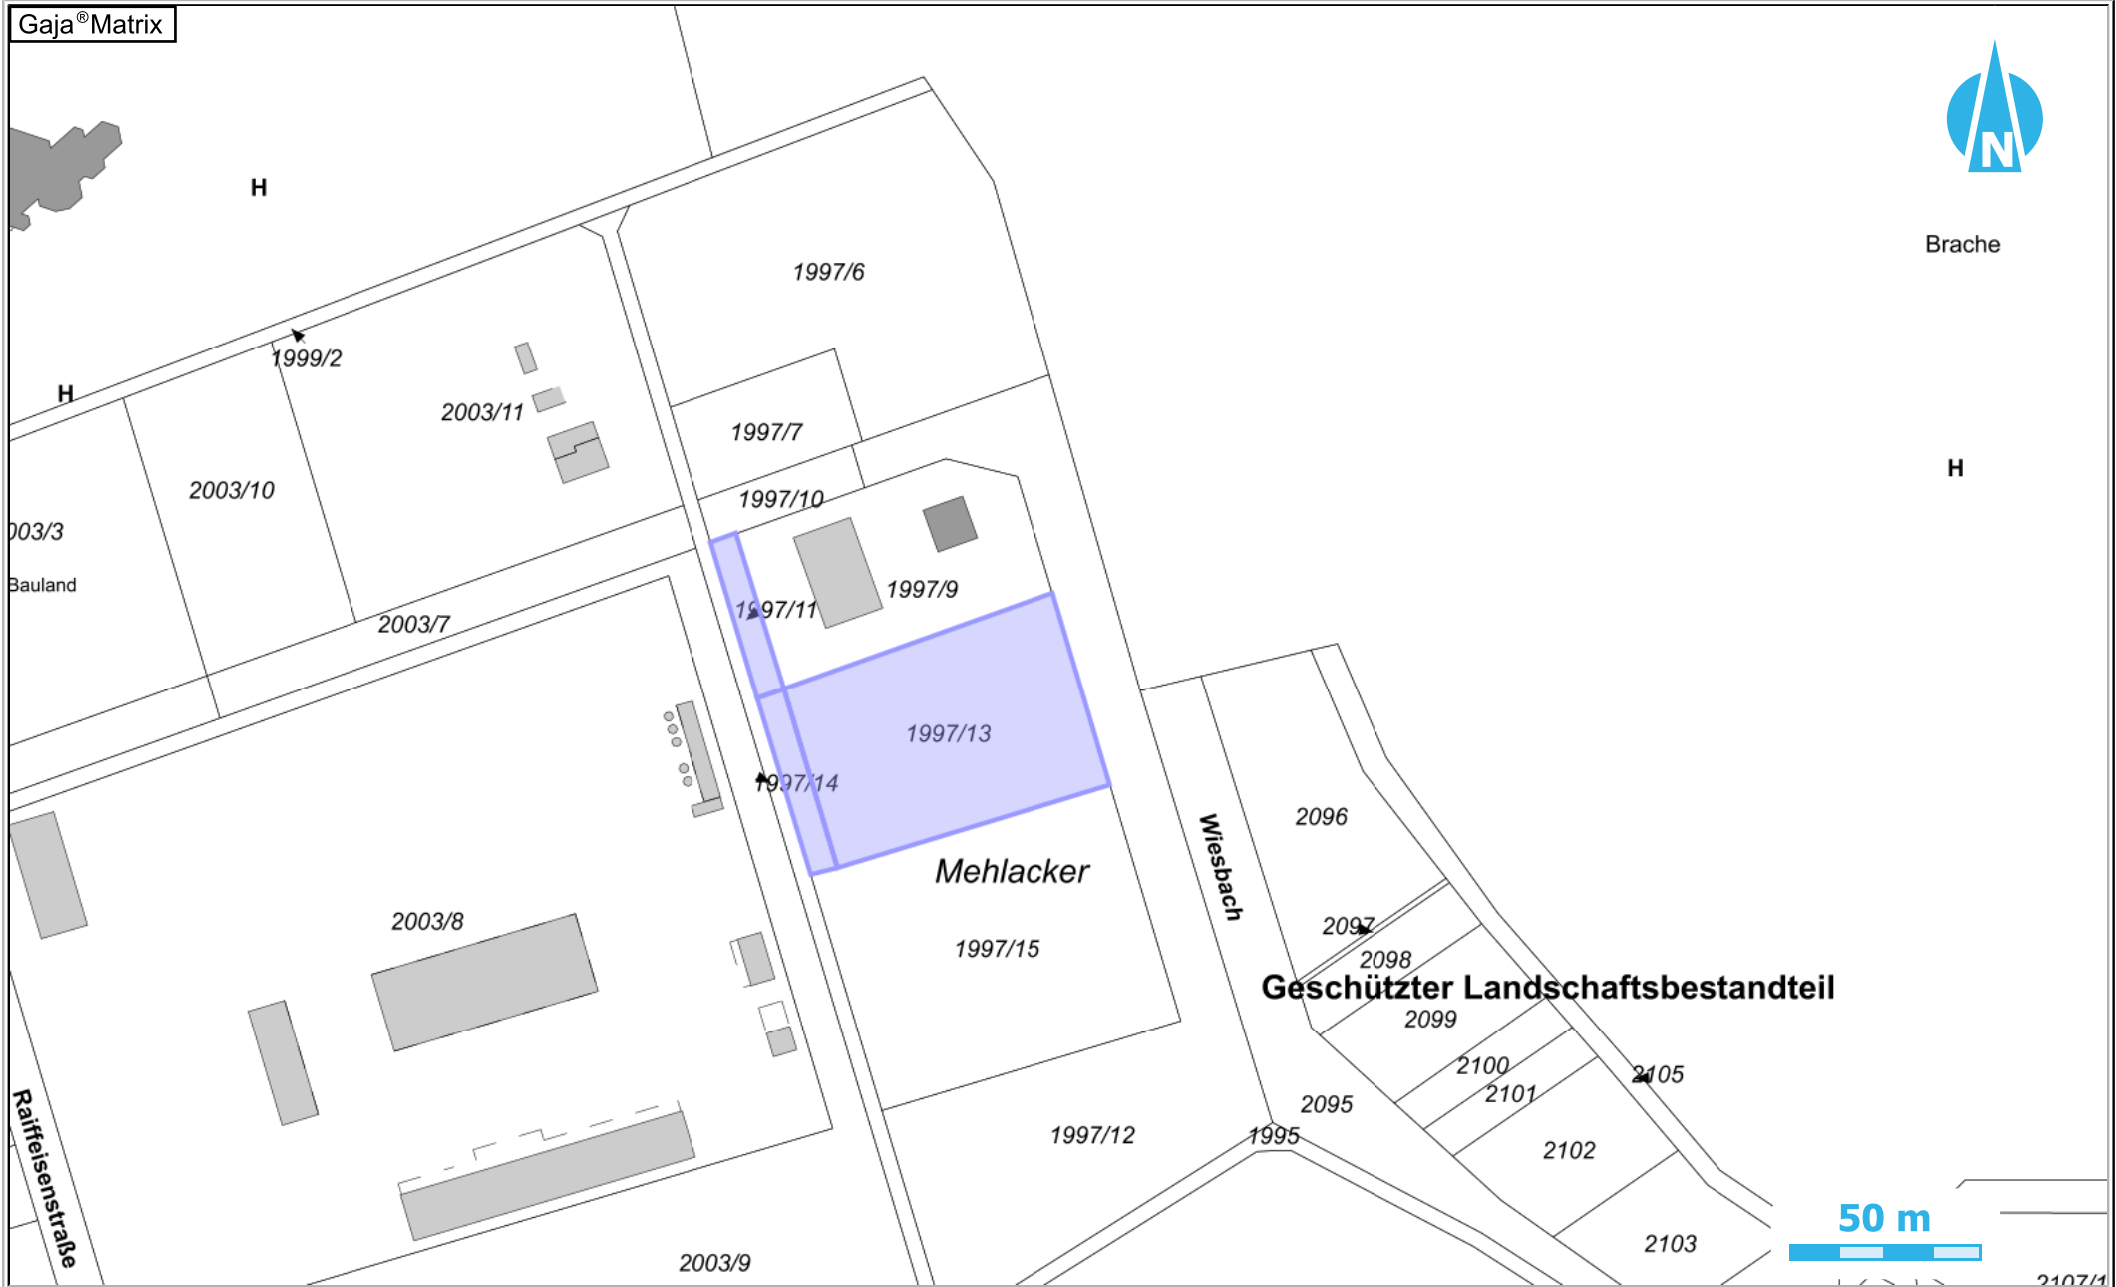

Brache

H



Projekt: Gewerbefläche Göllheim 1

Vermerk: Kein amtlicher Lageplan - Nur für dienstliche Zwecke

Datengrundlage: Geobasisinformation der Vermessungs- und Katasterverwaltung Rheinland-Pfalz - (Zustimmung vom 15.10.2002)

Bearbeiter: Schneider, Christina

29.05.2026 M 1:1952

