



Ortsgemeinde Weitersweiler

Bebauungsplan „Am Kirchberg – Änderung II“

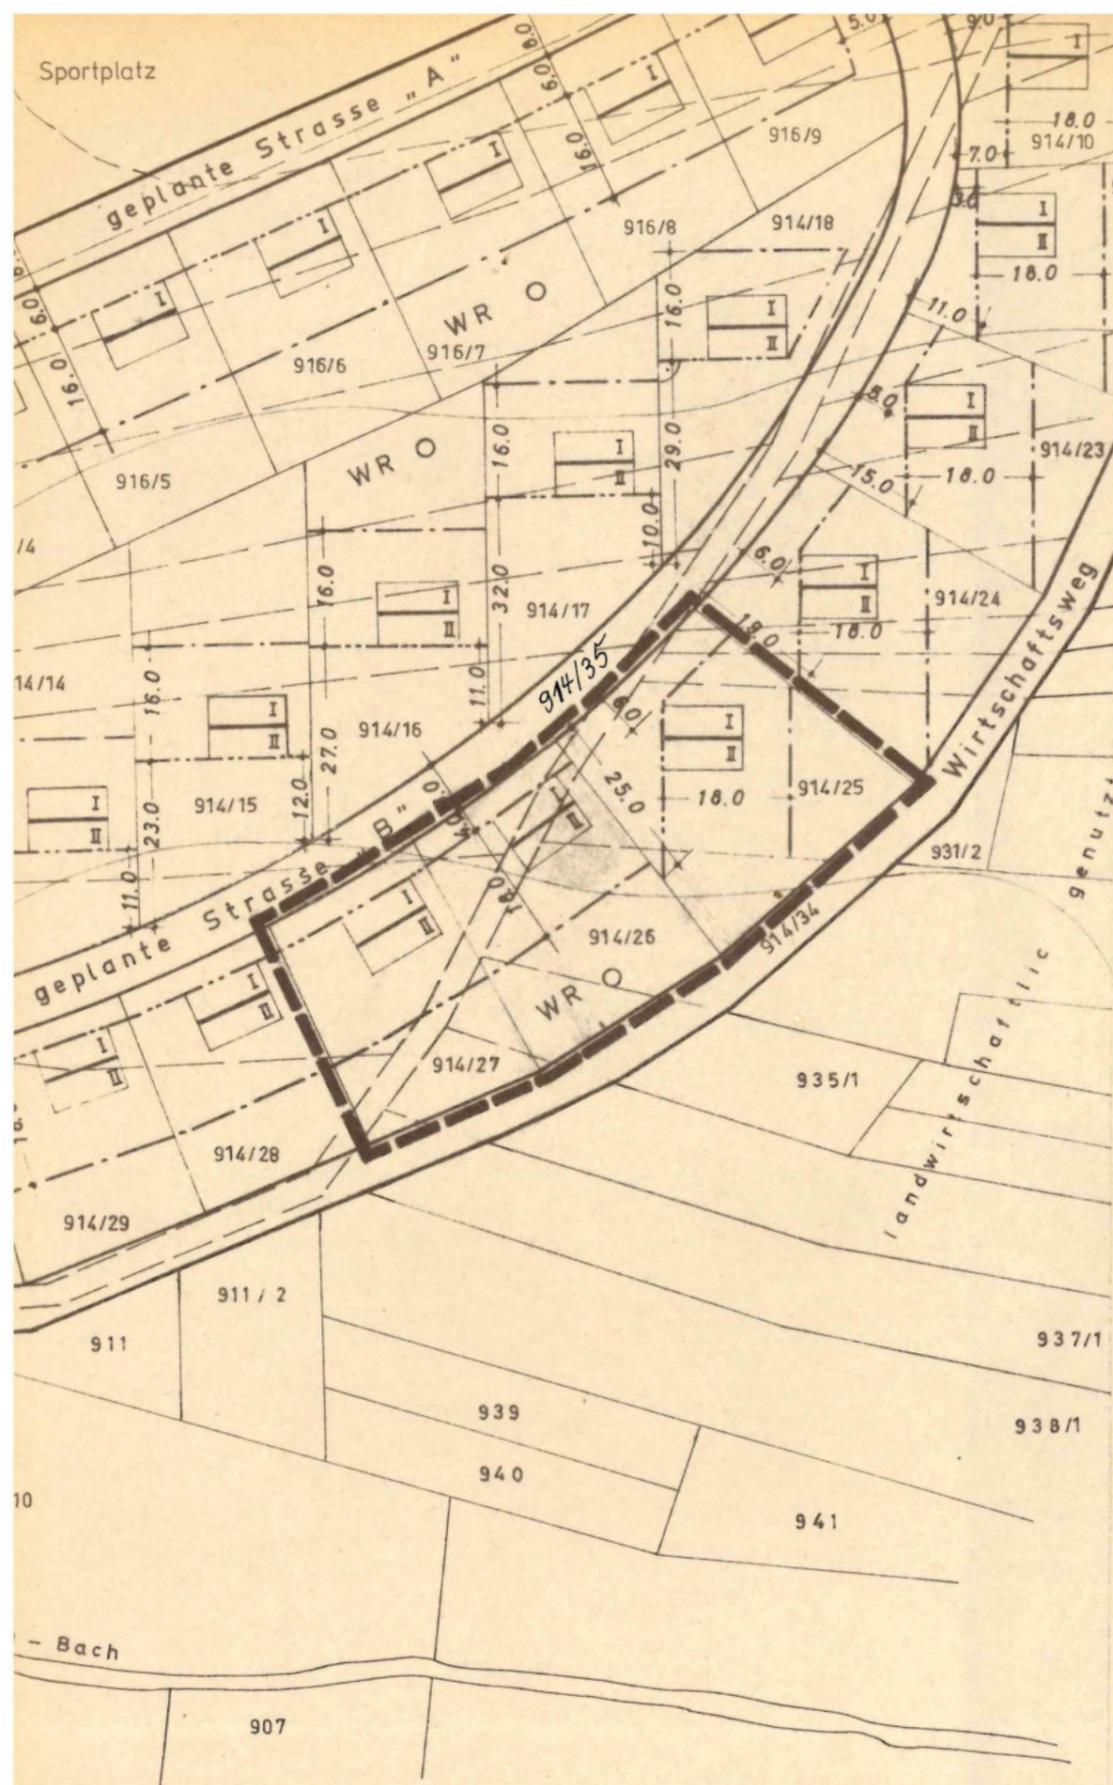

Ursprüngliche Planung

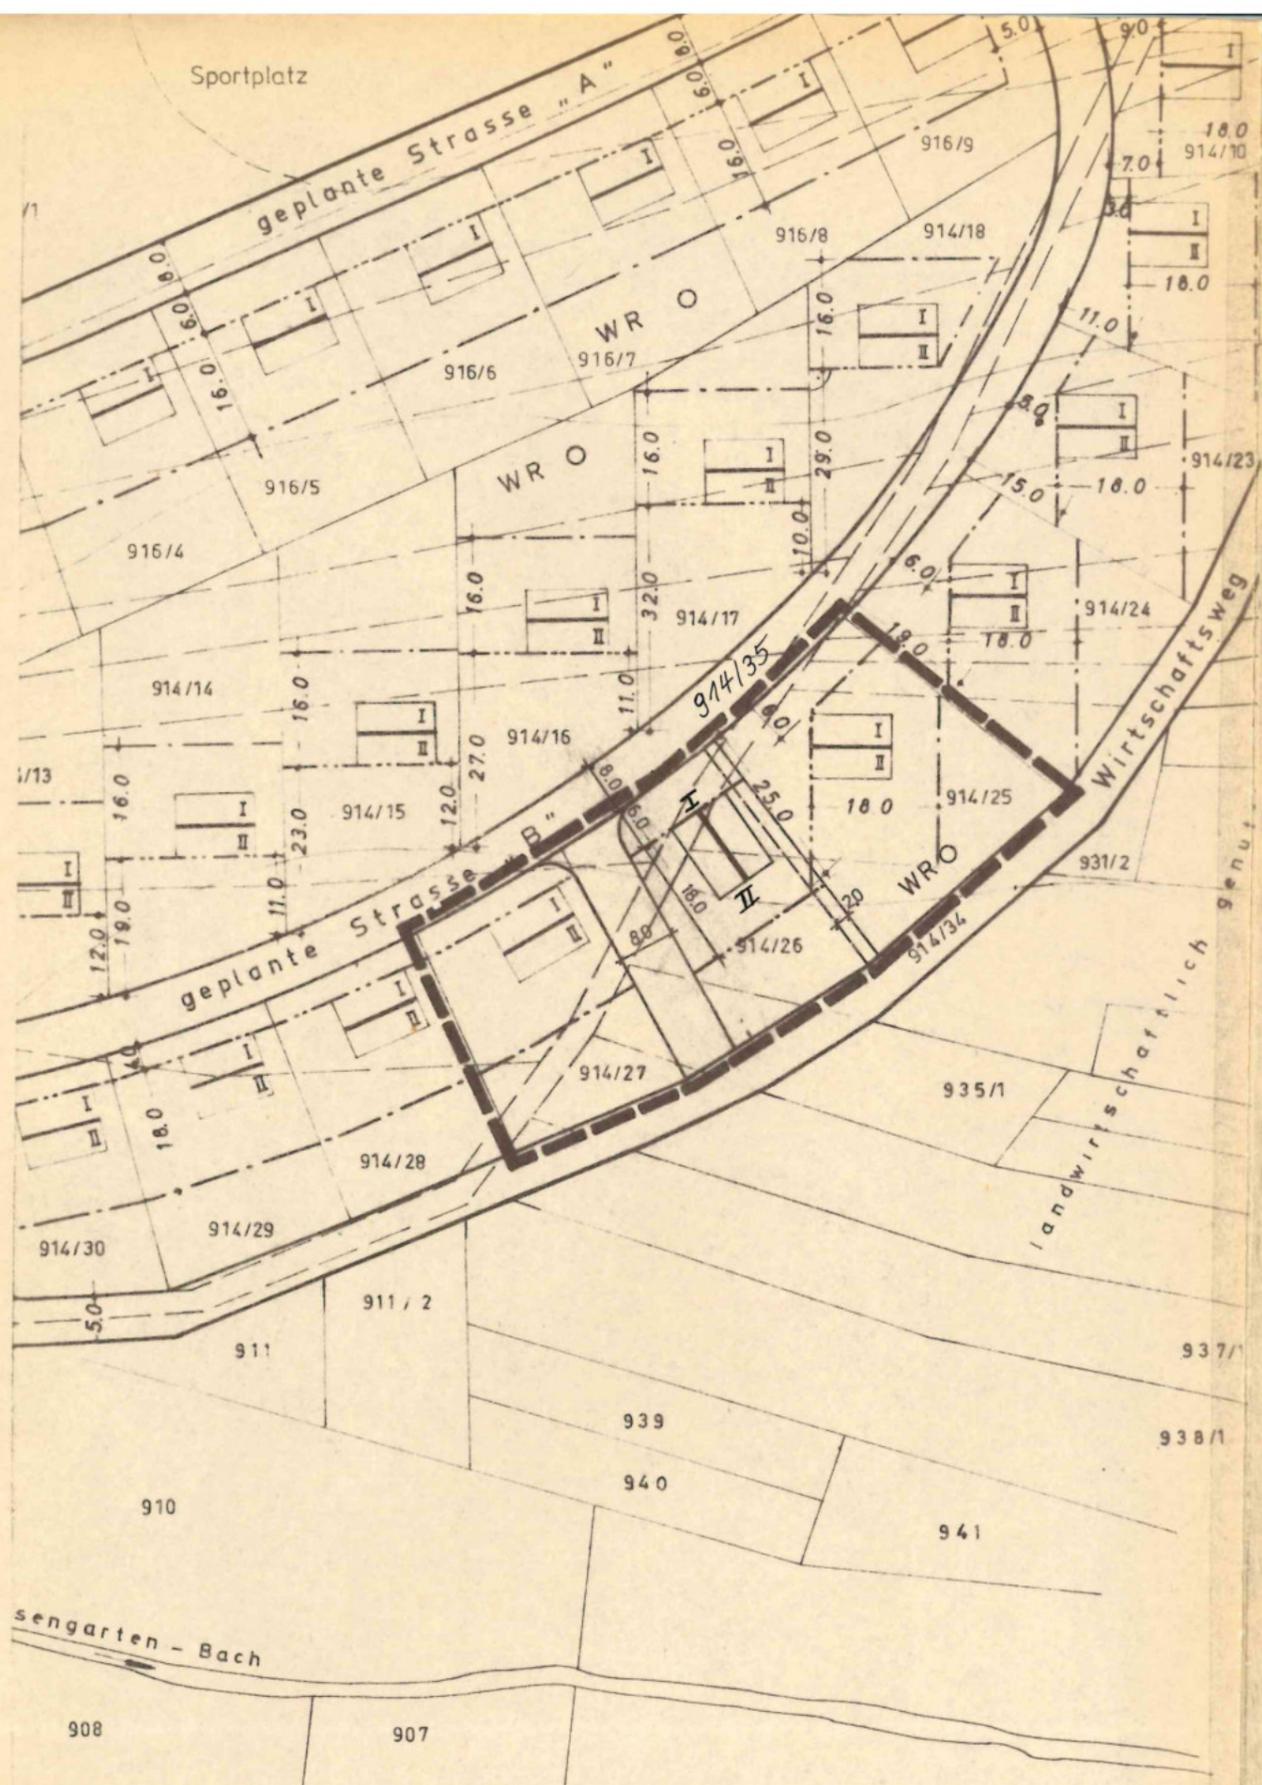

Neuplanung

—
Ga
St

TEXTLICHE
Die textli
Erstfassun

GEME
WE
LAND

BEBAU
GEWA

ÄNDERUNG
VEREINFACHT

INGENIEUR
KAISERSLAI
9.3.76
23.7.76

10

Z E I C H E N E R K L Ä R U N G

WR	REINES WOHNGEBIET	
①	BERGSEITIG 1-GESCHOSSIG	ZWINGEND
I	TALSEITIG 2-GESCHOSSIG	-HÖCHSTMASS-
O	OFFENE BAUWEISE	
---	BAULINIE	
---	BAUGRENZE	
---	GRENZE DES RÄUMLICHEN GELTUNGS- BEREICHES DES BEBAUUNGSPLANES	
==	GEPLANTE STRASSEN UND WEGE	
---	BEST. UND NEUE GRUNDSTÜCKSGRENZEN	
---	ENTFALLENDE GRUNDSTÜCKSGRENZEN	
---	HÖHENSCHICHTLINIEN	
—	FIRSTRICHTUNG BEI DEN GEPLANTEN GEBÄUDEN	
Ga	GARAGEN	} 5m HINTER STRASSENBEGRENZUNGSLINIE
St	STELLPLÄTZE	

TEXTLICHE FESTSETZUNGEN nach § 9 Abs. 1 u. 5 BBauG

Die textlichen Festsetzungen entsprechen denen der genehmigten Erstfassung des Bebauungsplanes.

GEMEINDE
WEITERSWEILER
LANDKR. KIRCHHEIMBOLANDEN

BEBAUUNGSPLAN

Textliche Festsetzungen des Bebauungsplanes „Am Kirchberg – Änderung II“ der Ortsgemeinde Weitersweiler

Textliche Festsetzungen nach § 9 Abs. 1 und 5 BBauG

Die textlichen Festsetzungen entsprechen denen der genehmigten Erstfassung des Bebauungsplanes.