




Landschaftsplan zum Flächennutzungsplan
der Verbandsgemeinde Gölthheim

Bestand Biotypen

- Legende**
Biotypen
- AA0 Buchenwald
 - AA1 Eichen-Buchenmischwald
 - AA4 Nadelbaum-Buchenmischwald
 - AB0 Eichenwald
 - AC5 Hainbuchen-Eichenmischwald
 - AC6 Buchbegleitender Erlenwald
 - AG0 Sonstiger Laubwald aus einer einheimischen Laubbaumarten
 - AG2 Sonstiger Laubmischwald mit einheim. Arten
 - AG4 Sonstiger Laubmischwald
 - AJ0 Fichtenwald
 - AK0 Kiefernwald
 - AK1 Kiefernmischwald mit einheimischen Laubbaumarten
 - AL1 Douglasienwald
 - AQ1 Eichen-Hainbuchenwald
 - AS1 Lärchenmischwald
 - AT0 Schlagflur/ Kahlschlagfläche
 - AU0 Aufforstung
 - BA0 Feldgehölz
 - BB0 Gebüsch, Strauchgruppe
 - BB1 Gebüschstreifen/ Strauchreihe
 - BB9 Gebüsche mittlerer Standorte
 - BB9/LB0 Mosaik aus Gebüsch und hochstaudenreicher Brachfläche
 - BD1 Wallhecke
 - BD2 Strauchhecke, ebenerdig
 - BD3 Gehölzstreifen
 - BD6 Baumhecke, ebenerdig
 - BE0 Ufergehölz
 - BF0 Baumgruppe, Baumreihe
 - BF1 Baumreihe
 - BF6 Obstbaumreihe
 - BH0 Allee
 - CD0 Großseggenried
 - CD1 Rasen-Großseggenried
 - CF0/FD1 Mosaik aus Röhricht und Tümpeln
 - EA0 Fettwiese
 - EA1 Fettwiese Flachlandsbildung (Glatthaferwiese)
 - EB0 Fettwiese
 - EC1 Nass- und Feuchtwiese
 - ED0 Magergrünland
 - ED1 Magerwiese
 - EE0 Grünlandbrache
 - EE3 Brachgefallenes Nass- und Feuchtgrünland
 - FD1 Tümpel (periodisch)
 - FF0 Teich
 - FF2 Fischteich, Nutzteich
 - FF5 Naturschutzteich
 - FG0 Abgrabungswasser
 - FJ0 Absetz-, Klärbecken
 - FM0 Bach
 - FM0/BE0 Bach mit begleitenden Ufergehölzen
 - FM4 Quellbach
 - FM6 Mittelgebirgsbach mit begleitenden Ufergehölzen
 - FM6/BE0 Mittelgebirgsbach
 - FN3 Graben mit extensiver Instandhaltung
 - FS0 Rückhaltebecken

- GA3 sekundärer Kalkfels
- GC1 Kalksteinbruch
- GD2 Lehm-, Tonabgrabung
- HA0 Acker
- HA2 Wildacker
- HB0 Ackerbrache
- HC3 Straßenrand
- HD3 Bahnlinie
- HD9 Brachfläche der Gleisanlagen, Bahngelände
- HF1/LB0 Bergehalde mit flächenhafter Hochstaudenflur
- HJ0 Garten
- HJ5 Gartenbaubetrieb
- HK1 Streuobstgarten
- HK2 Streuobstwiese
- HK3 Streuobstweide
- HK9 Streuobstbrache
- HL0 Weinberg
- HL9 Weinbergsbrache
- HM0 Park, Grünanlage
- HN1 Gebäude
- HN1wka Windkraftanlage
- HR0 Friedhof
- HS0 Kleingartenanlage, Grabeland
- HT1 Hofplatz, versiegelt
- HT3 Lagerplatz, unversiegelt
- HT4 Lagerplatz, versiegelt
- HU0 Sport-/ Erholungsanlage (inkl. Campingplätze, Spielplätze, Reitanlagen und private Freizeitanlagen mit ähnlichem Charakter)
- HV1 Parkplatz mit hohem Versiegelungsgrad
- HY1 Siedlungsbereich mit hohem Grünanteil (>40%)
- HY2 Siedlungsbereich mit geringem Grünanteil
- HY3 Gewerbegebiet
- HY5 Aussiedlerhof und sonstige größere landwirtschaftliche Hofstelle (inkl. Reiterhöfe etc.)
- KA0 Feuchter (nasser) Saum bzw. linienförmige Hochstauden
- KB0 Trockener (frischer) Saum bzw. linienhafte Hochstauden
- LB0 Hochstaudenflur flächenhaft
- VA0 Verkehrsstraße
- VA1 Autobahn
- VB1 Wirtschaftsweg befestigt
- VB2 Wirtschaftsweg unbefestigt

- Sonstiges**
- Integrierte Biotopkartierung Land Rheinland-Pfalz
 - Quellen, Gräben und Bachverläufe gemäß digitalem Landschafts- und Geländemodell des Landesamtes für Vermessung und Geobasisinformation
 - Im Baubestands erfasste Bäume (Altbau/ Jungbaum)

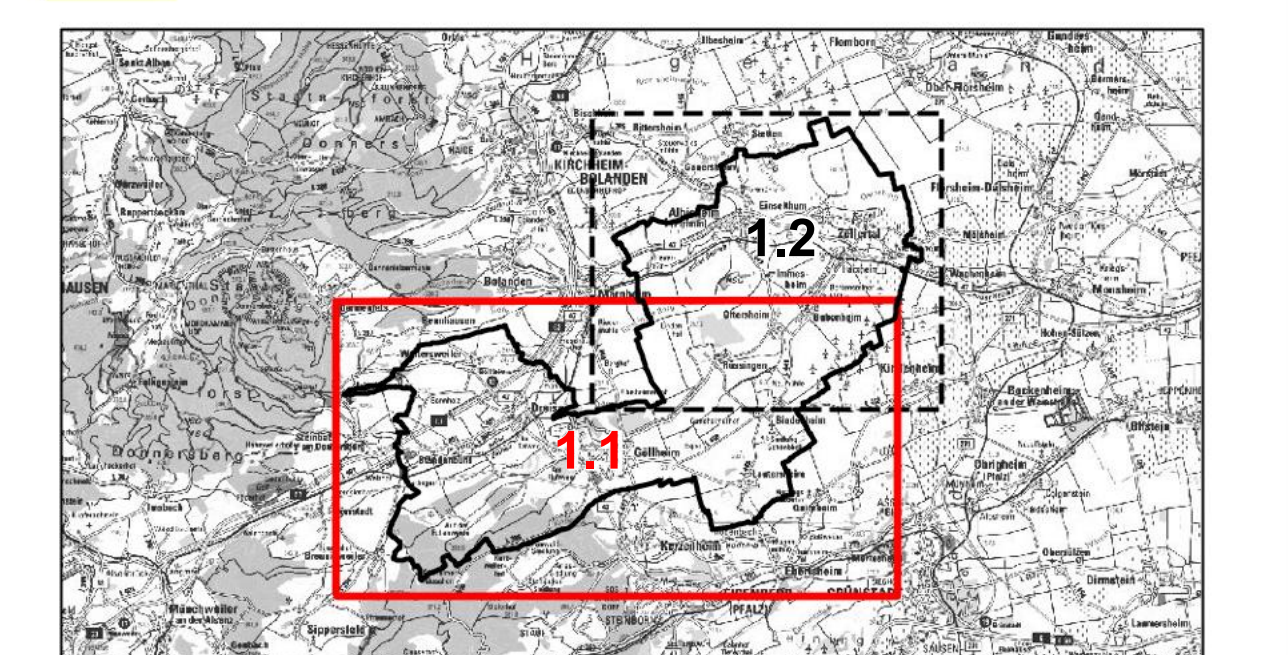

Quelle TK25: ©GeoBasis-DE / LVermGeoRP/03-2018/
di-de-by-2-0, <http://www.lvermgeo.rlp.de> (Daten bearbeitet)

0 125 250 500 750 1.000
Meter

Gezeichnet: G

Gezeichnet: G

Gezeichnet: N

Gezeichnet: N

Gezeichnet: G

Gezeichnet: G

Gezeichnet: N

Gezeichnet: N

EUROPALLES
BÜRO FÜR ARCHITEKTUR
TELEFON 0611-303-3000
TELEFAX 0611-303-3003
INTERNET: www.laub-ingenieur.de

INGENIEURGESELLSCHAFT MBH

Projekt: 128/17

Plan-Nr.: 1.1

Landschaftsplan zum Flächennutzungsplan
Verbandsgemeinde Gölthheim

Plan:
Bestand Biotypen

Auftraggeber:
Verbandsgemeinde Gölthheim
Friedrich v. Sauer Str. 1-3
67306 Gölthheim

Maßstab: 1:10.000
Gezeichnet: G. Engel
Gezeichnet: G. Engel
Kartenblätter: 01.09.2028
Masse (in mm):

© 2011/2017 Landschaftsplan_VC_Goelthheim_Plan17_Plan-1-10000.mxd