


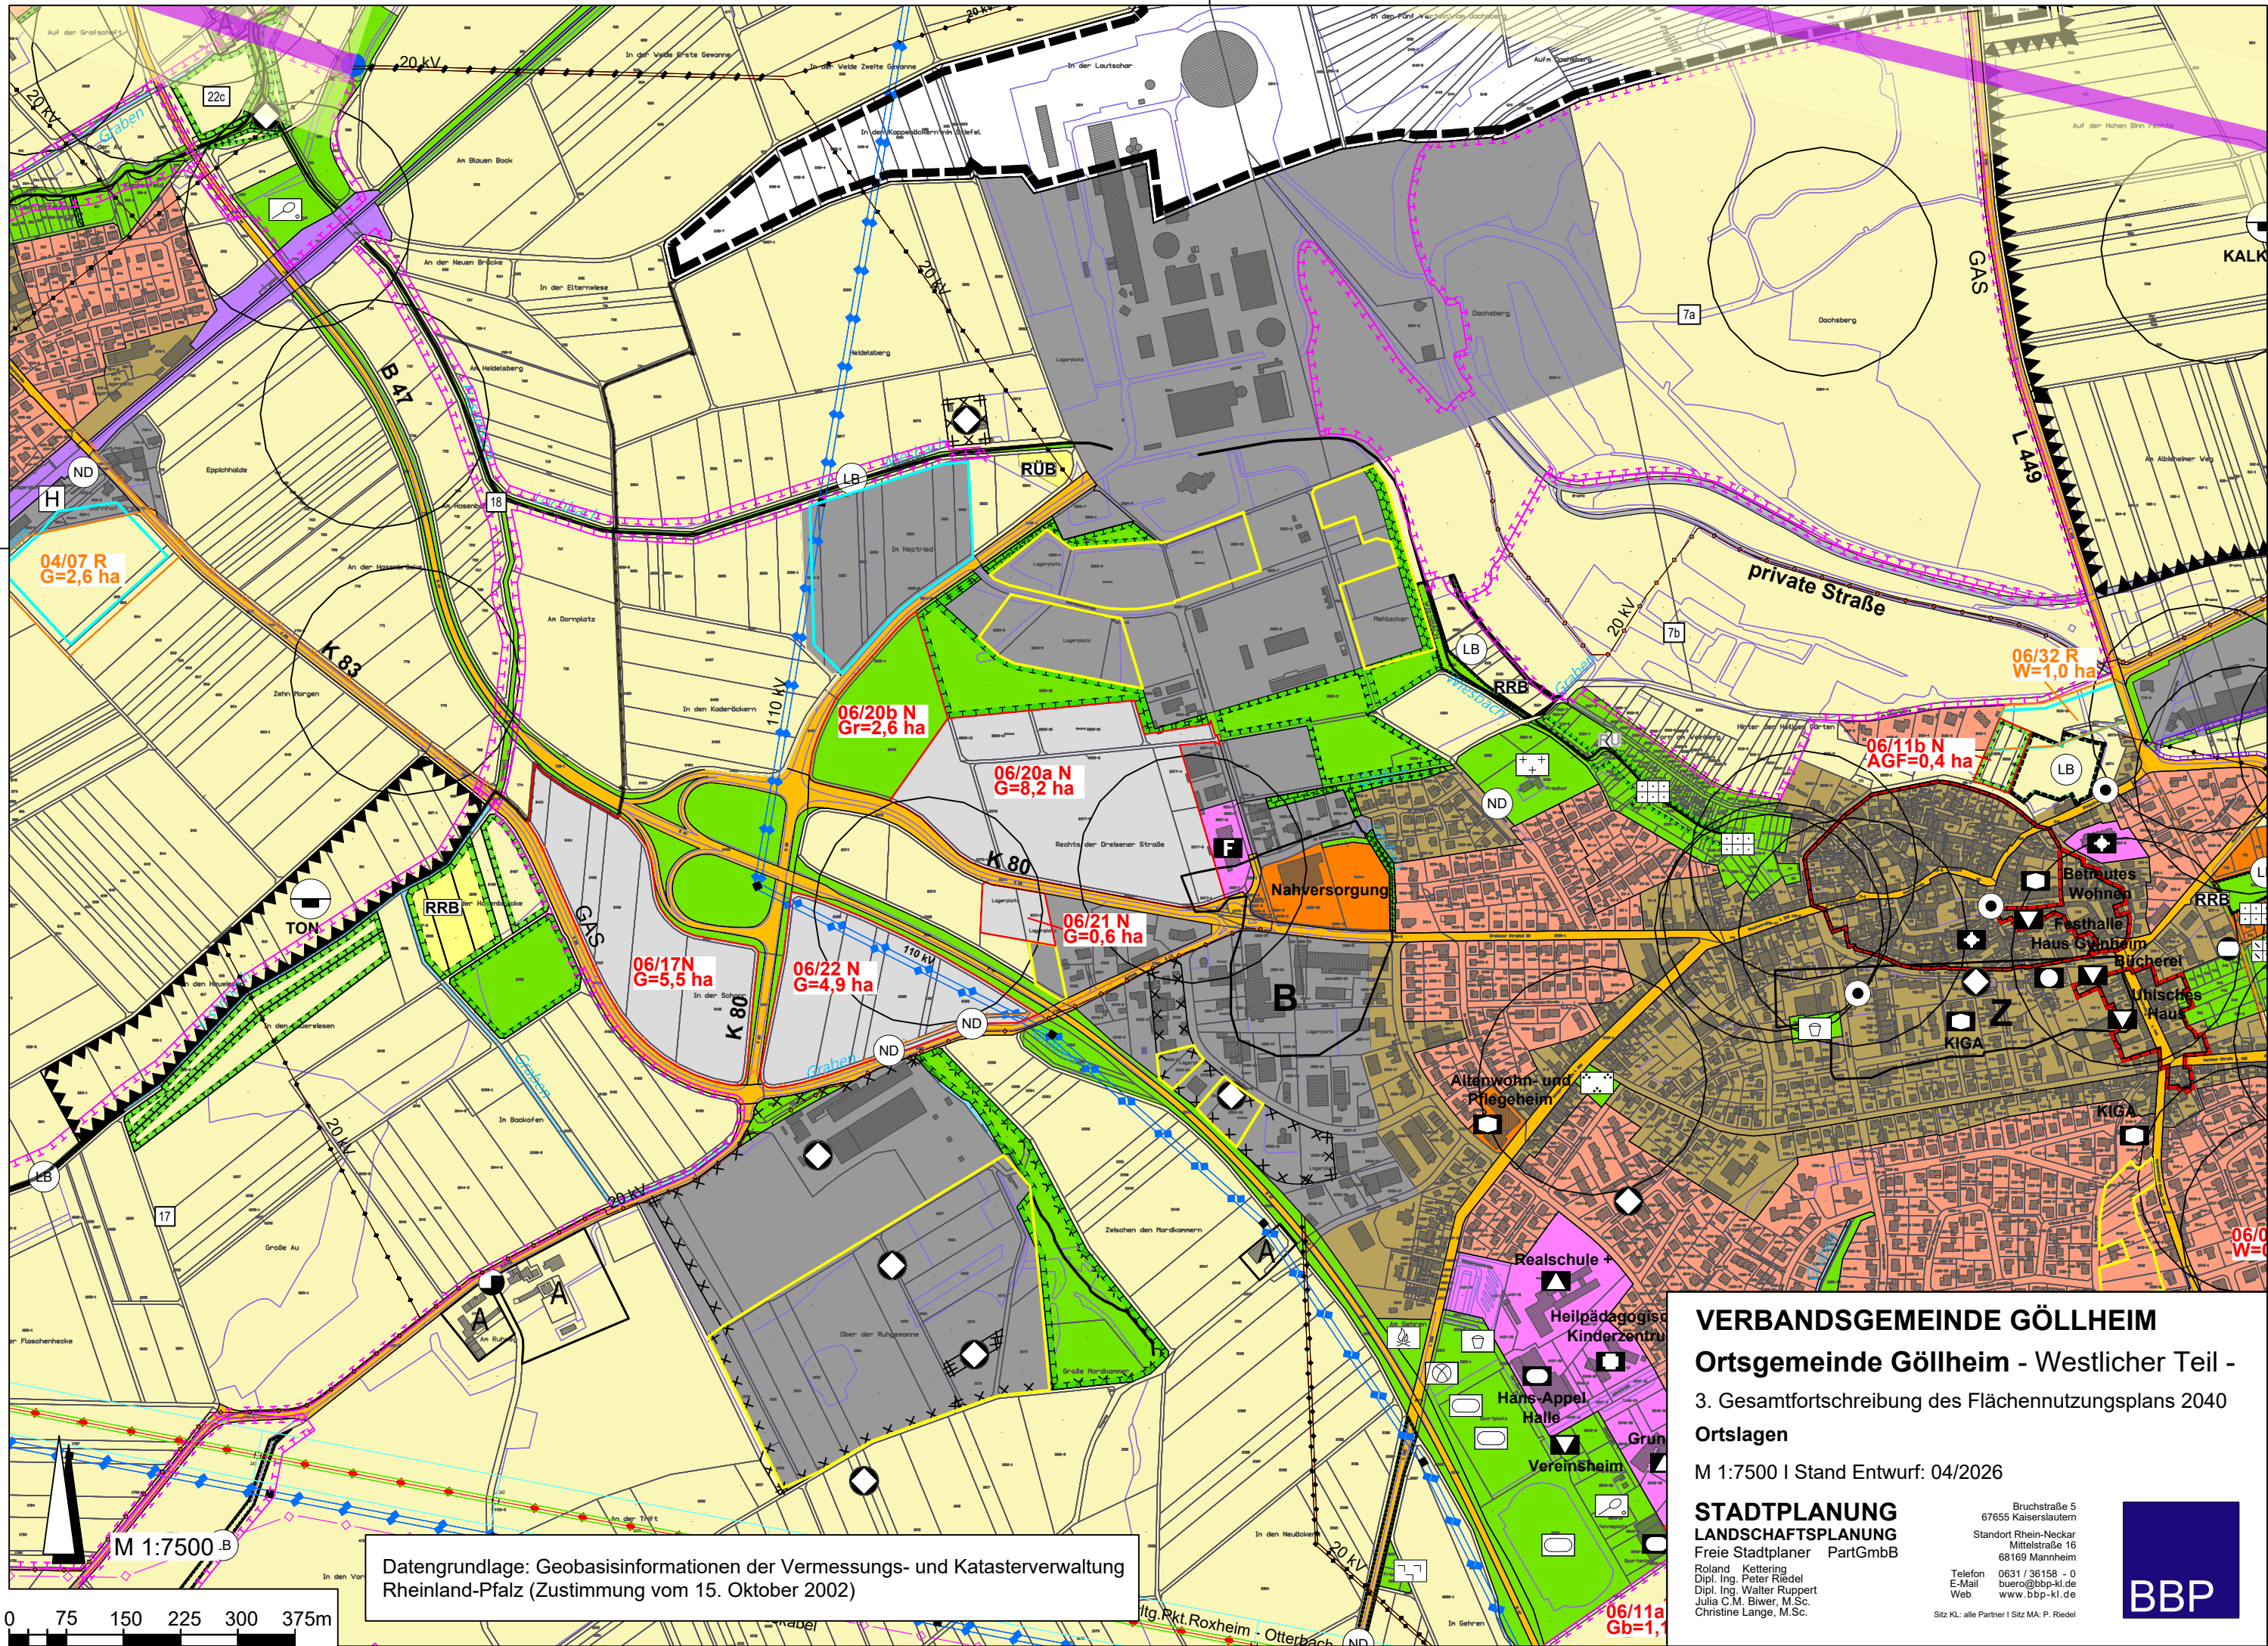

VERBANDSGEMEINDE GÖLLHEIM
Ortsgemeinde Göllheim - Westlicher Teil -
3. Gesamtfortschreibung des Flächennutzungsplans 2040
Ortslagen

M 1:7500 | Stand Entwurf: 04/2026

STADTPLANUNG
LANDSCHAFTSPLANUNG
Freie Stadtplaner PartGmbH

Roland Kettering
Dipl. Ing. Peter Riedel
Dipl. Ing. Walter Ruppert
Julia C.M. Biwer, M.Sc.
Christine Lange, M.Sc.

Bruchstraße 5
67655 Kaiserslautern
Standort Rhein-Neckar
Mittelstraße 16
68169 Mannheim
Telefon 0631 / 36158 - 0
E-Mail buero@bbp-kl.de
Web www.bbp-kl.de
Sitz KL: alle Partner | Sitz MA: P. Riedel

