


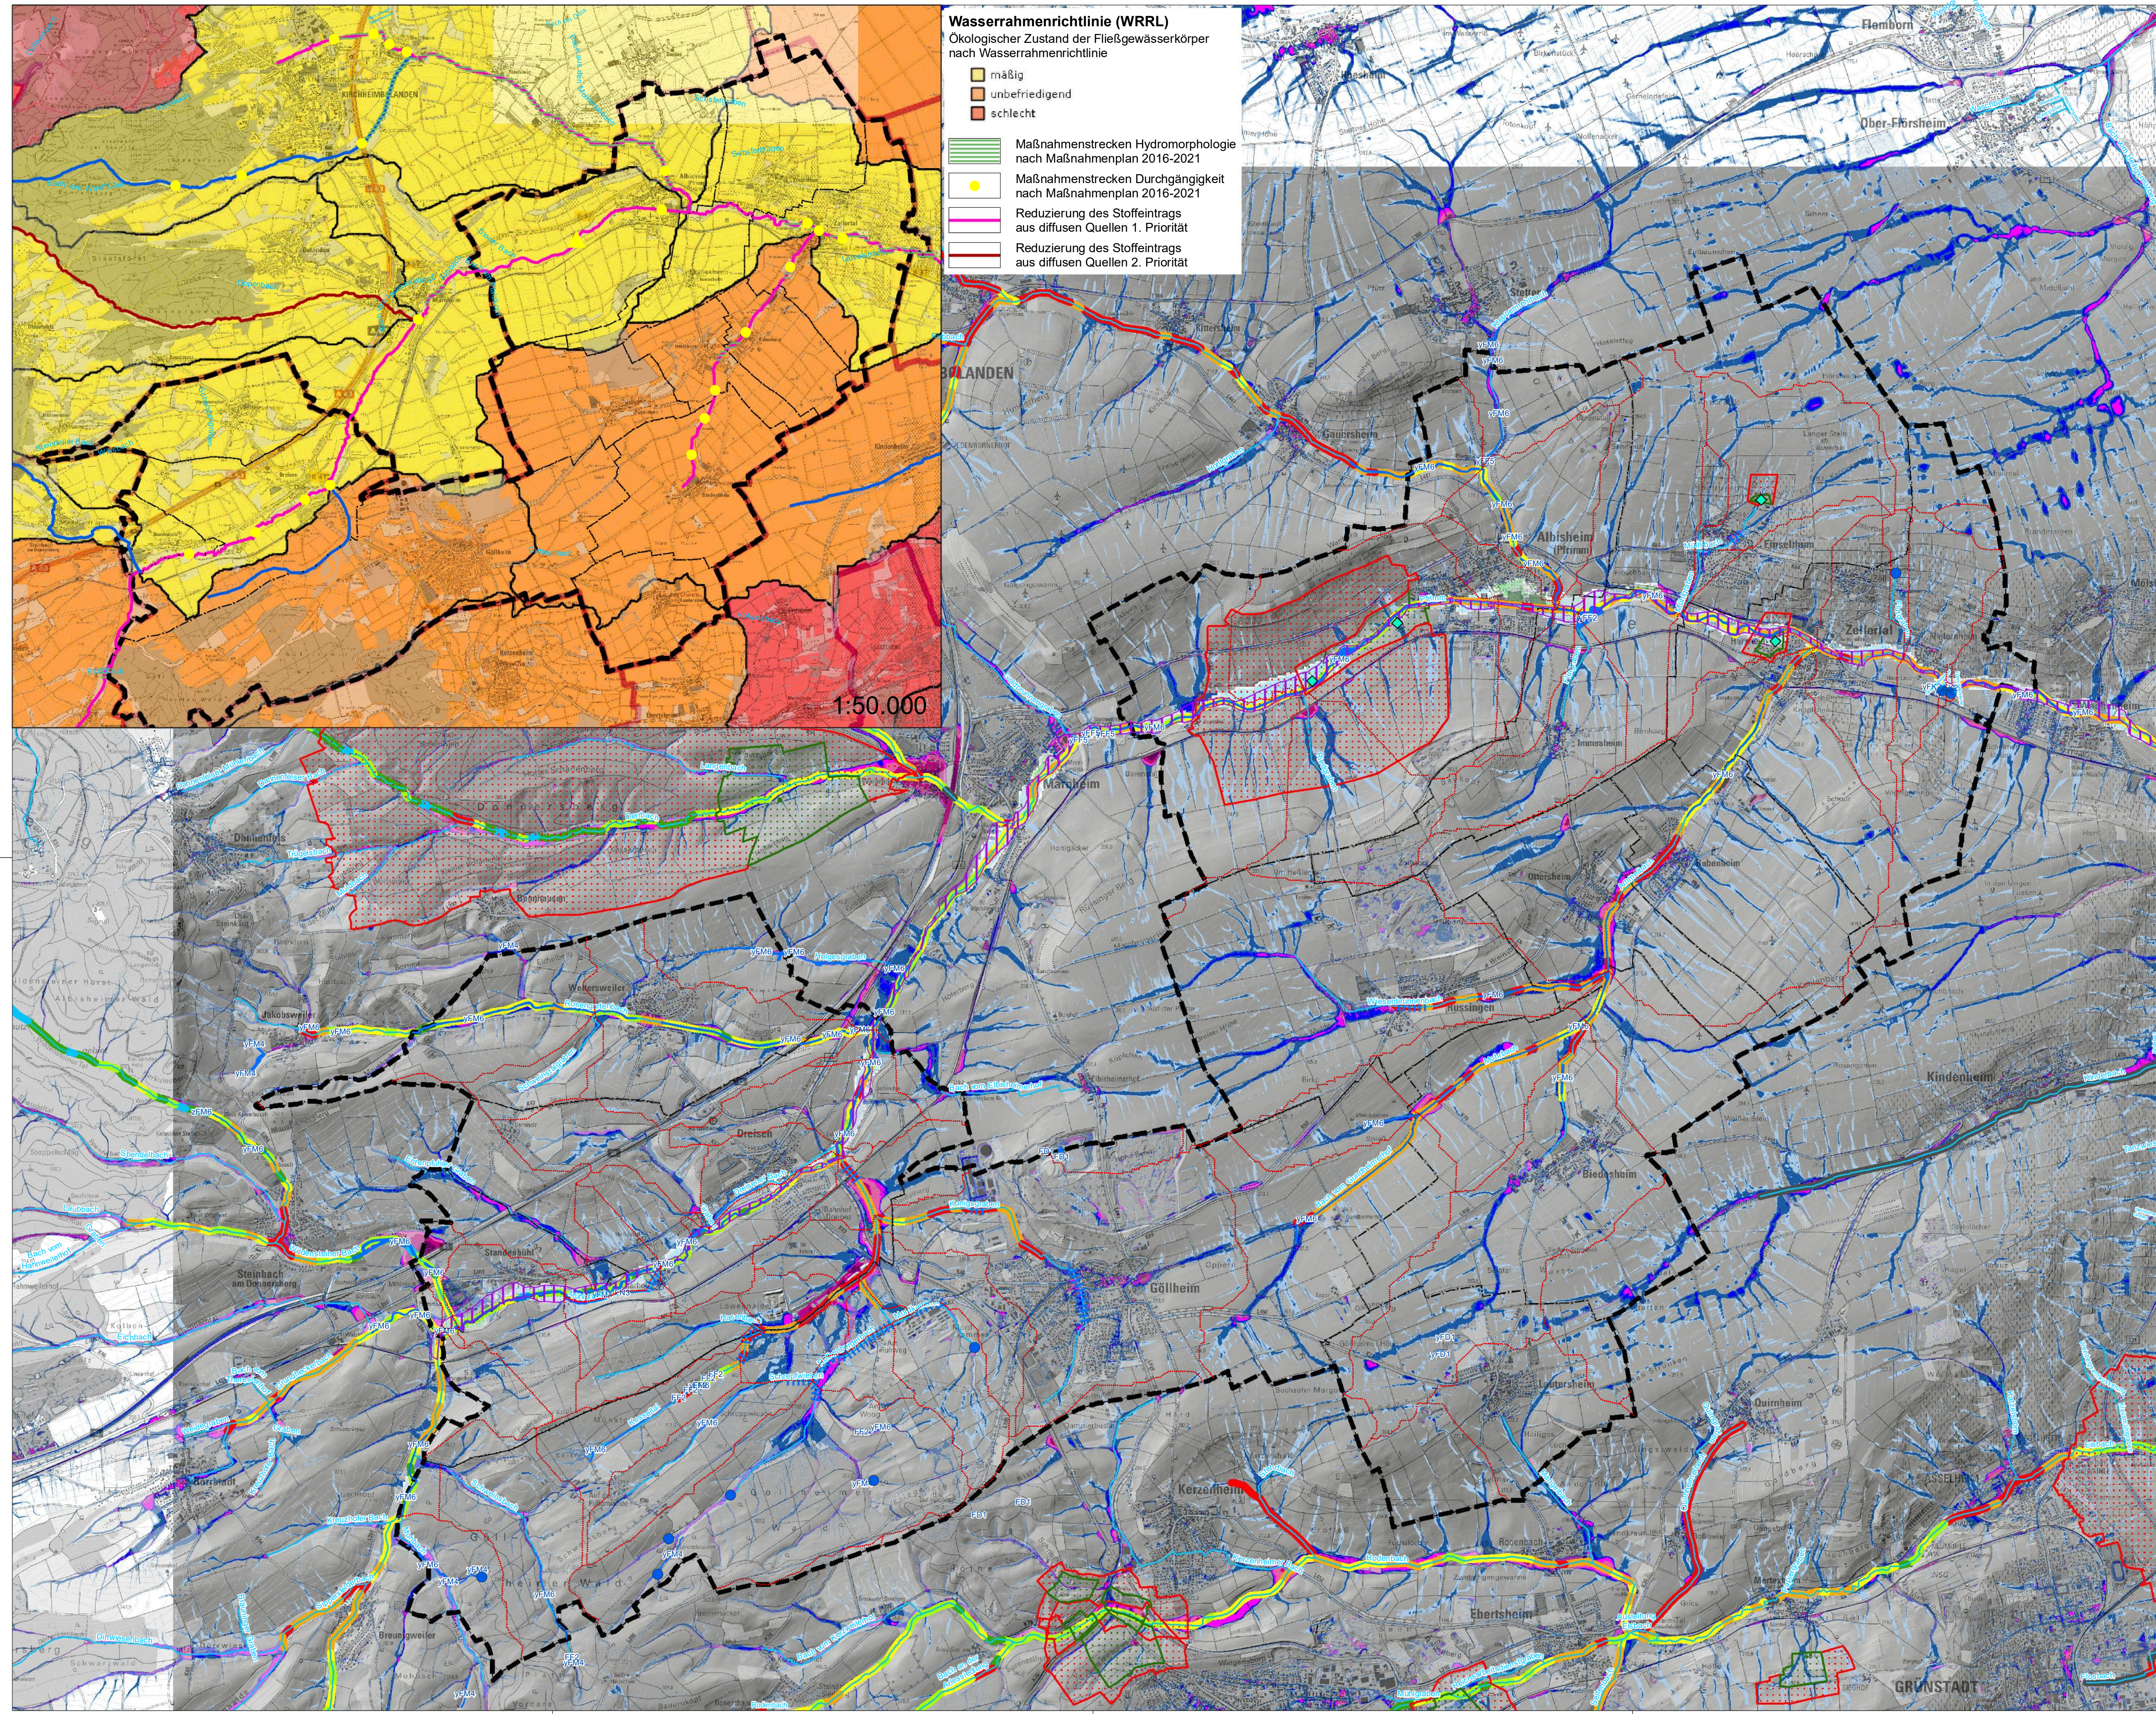

Wasserrahmenrichtlinie (WRR)
Ökologischer Zustand der Fließgewässerkörper nach Wasserrahmenrichtlinie

■ mäßig
■ unbefriedigend
■ schlecht

■ Maßnahmenstrecken Hydromorphologie nach Maßnahmenplan 2016-2021
● Maßnahmenstrecken Durchgängigkeit nach Maßnahmenplan 2016-2021
— Reduzierung des Stoffeintrags aus diffusen Quellen 1. Priorität
— Reduzierung des Stoffeintrags aus diffusen Quellen 2. Priorität

Landschaftsplan zum Flächennutzungsplan der Verbandsgemeinde Gölheim

Wasser

Legende



Grenze der Verbandsgemeinde
Gemeindegrenzen

Oberflächengewässer



Stillegewässer



Fließgewässer, Graben



verrohrt



Quellen, Brunnen



Oberirdische Einzugsbereiche




Überschungsungsgebiet durch Rechtsverordnung festgesetzt, vorläufig sichergestellt




HQ100 / HQ100 Druckwasser

Potenzielle Überflutung bei Starkregen


Wasserspiegeln (SR17, 1.546.)

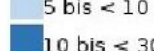


< 5 cm

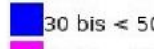

5 bis < 10 cm

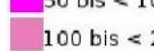

10 bis < 30 cm

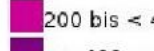

30 bis < 50 cm



50 bis < 100 cm



100 bis < 200 cm



200 bis < 400 cm



>= 400 cm

Gewässerstrukturgüte (2008) Gesamtbewertung



keine (0)



unverändert (1)



gering verändert (2)



mäßig verändert (3)



deutlich verändert (4)



stark verändert (5)



sehr stark verändert (6)



vollständig verändert (7)

Biotope aus Landeskartierung

Nach § 30 BNatSchG geschützte (naturnahe) Gewässer / Gewässerabschnitte



yFD1 Tümpel (periodisch)

yFF2 Fischteich, Nutzteich

yFF5 Naturschutzteich

yFK2 Sicker-, Sumpfquelle

yFM4 Quellbach

yFM6 Mittelgebirgsbach

Sonstige im Biotopkataster des Landes erfasste Gewässer / Gewässerabschnitte



FD1 Tümpel (periodisch)

FF2 Fischteich, Nutzteich

FN3 Graben mit extensiver Instandhaltung

Grundwasser



Anlagen der öffentlichen Trinkwassergewinnung



Trinkwasserschutzgebiet, Zone II (im Verfahren) bzw. im Entwurf



Trinkwasserschutzgebiet, Zone III (im Verfahren) bzw. im Entwurf

Quelle TK25: ©GeoBasis-DE / LVermGeoRP/03-2018/
dl-de/by-2-0, <http://www.lvermgeo.rlp.de> [Daten bearbeitet]

0 250 500 1.000 1.500 2.000 Meter



Geländert:	d	
Geländert:	c	
Geländert:	b	
Geländert:	a	

EUROPALLEE 6
67657 KAISERSLAUTERN
TELEFON: 0631-303-3000
TELEFAX: 0631-303-3033
INTERNET: www.laub-gmbh.de

LAUB
INGENIEURGESELLSCHAFT MBH

Projekt: 128/17 Plan-Nr.:

Landschaftsplan zum Flächennutzungsplan
Verbandsgemeinde Gölheim

3

Plan:
Wasser

Auftraggeber:
Verbandsgemeinde Gölheim
Freiherr v. Stein Str. 1-3
67306 Gölheim



Maßstab: 1:25.000

Bearbeitet:	J. Stiefel
Gezeichnet:	K. Weigand
Geprüft:	J. Stiefel
Gegeben:	
Kaiserslautern, 01.09.2026	

Maße (in mm):

K:\2017\12817_Landschaftsplan_VD_Gölheim\Plan\12817_Plan3_Gewässer\25000.mxd